



Budynek mieszkalny wielorodzinny przy ul. Wolskiego 25 w Lubawie

rzut I piętra

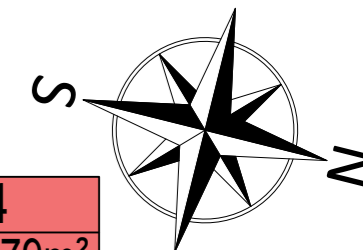

| | | | | | | |
|---|---|---|---|---|---|---|
| mieszkanie 11 pow. użyt. 59,79m ² | mieszkanie 12 pow. użyt. 59,40m ² | mieszkanie 13 pow. użyt. 39,54m ² | mieszkanie 14 pow. użyt. 38,94m ² | mieszkanie 42 pow. użyt. 39,36m ² | mieszkanie 43 pow. użyt. 39,54m ² | mieszkanie 44 pow. użyt. 59,79m ² |
|---|---|---|---|---|---|---|

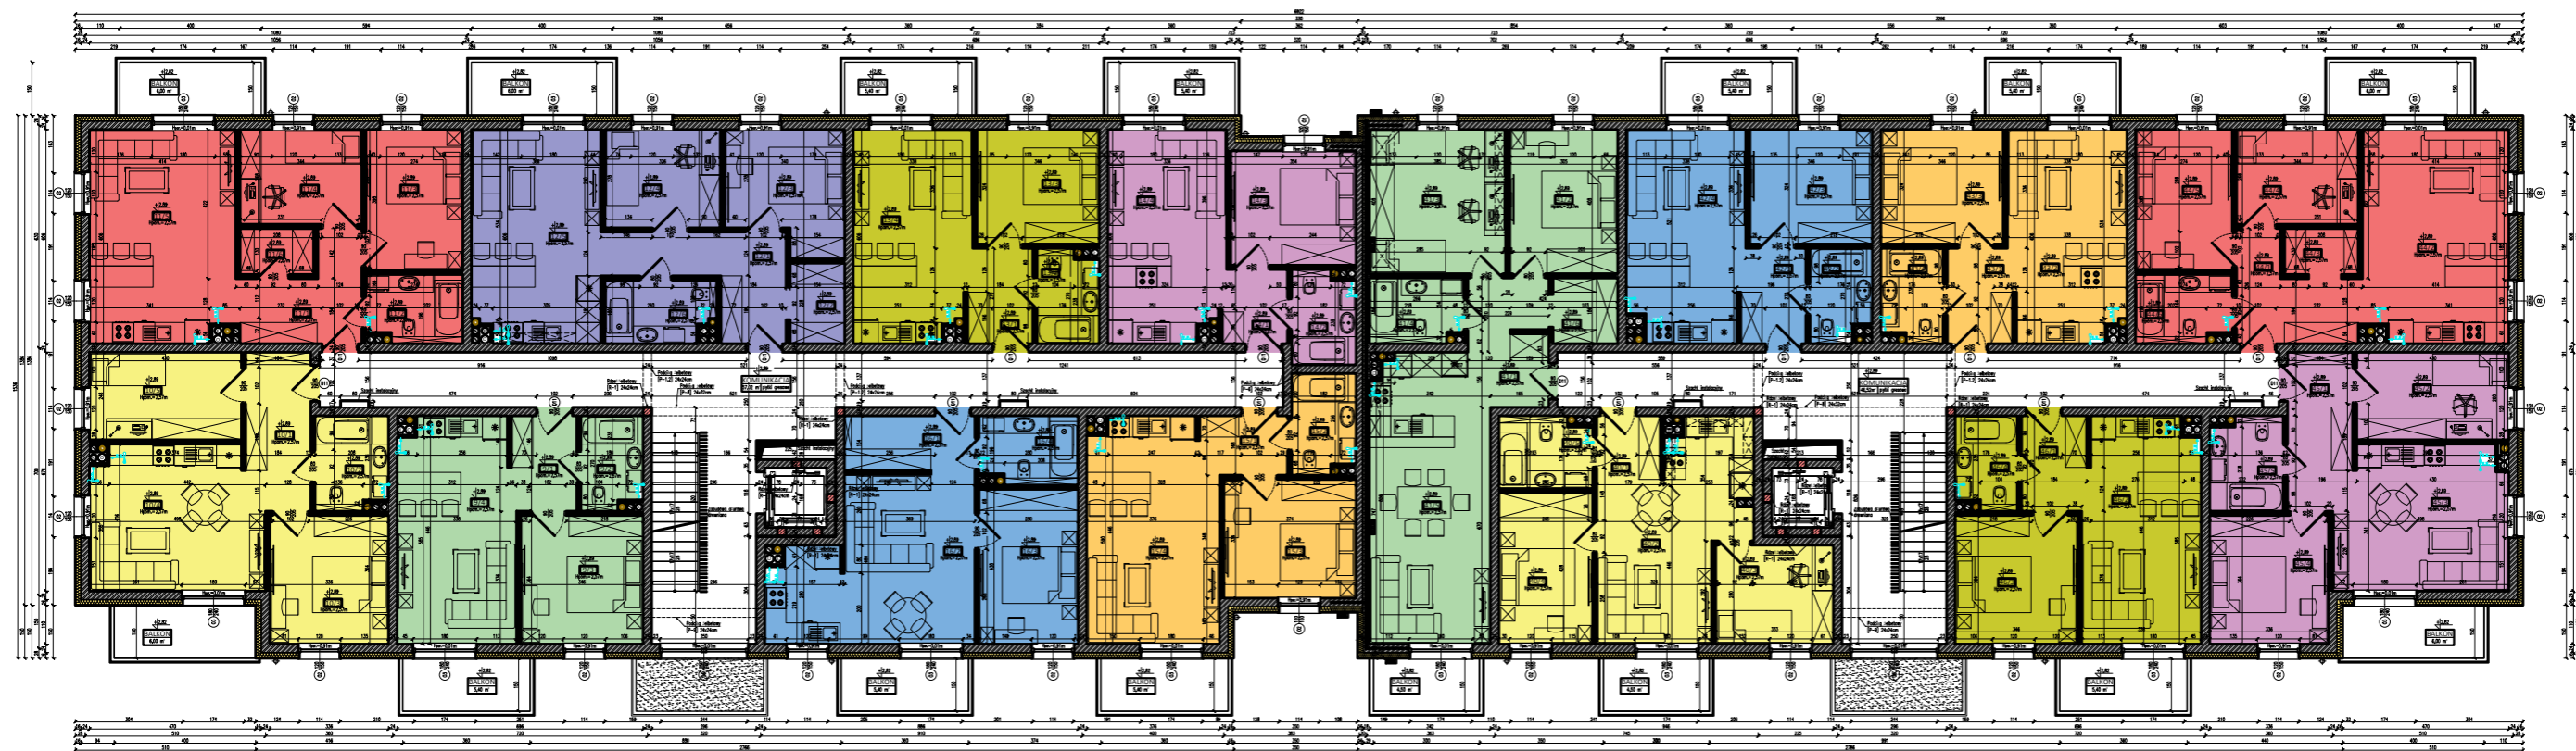

| | | | | | | | |
|---|--|---|---|---|---|---|---|
| mieszkanie 10 pow. użyt. 54,81m ² | mieszkanie 9 pow. użyt. 42,29m ² | mieszkanie 16 pow. użyt. 46,11m ² | mieszkanie 15 pow. użyt. 43,92m ² | mieszkanie 41 pow. użyt. 70,28m ² | mieszkanie 40 pow. użyt. 49,47m ² | mieszkanie 46 pow. użyt. 42,29m ² | mieszkanie 45 pow. użyt. 54,86m ² |
|---|--|---|---|---|---|---|---|