



# Budynek mieszkalny wielorodzinny przy ul. Wolskiego 25 w Lubawie rzut II piętra

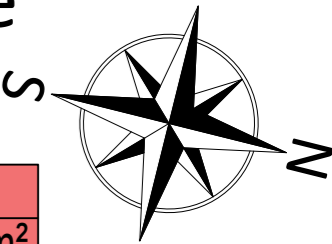

mieszkanie 19 pow. użyt. 59,79m <sup>2</sup>	mieszkanie 20 pow. użyt. 59,40m <sup>2</sup>	mieszkanie 21 pow. użyt. 39,54m <sup>2</sup>	mieszkanie 22 pow. użyt. 38,94m <sup>2</sup>	mieszkanie 49 pow. użyt. 39,36m <sup>2</sup>	mieszkanie 50 pow. użyt. 39,54m <sup>2</sup>	mieszkanie 51 pow. użyt. 59,79m <sup>2</sup>
---	---	---	---	---	---	---

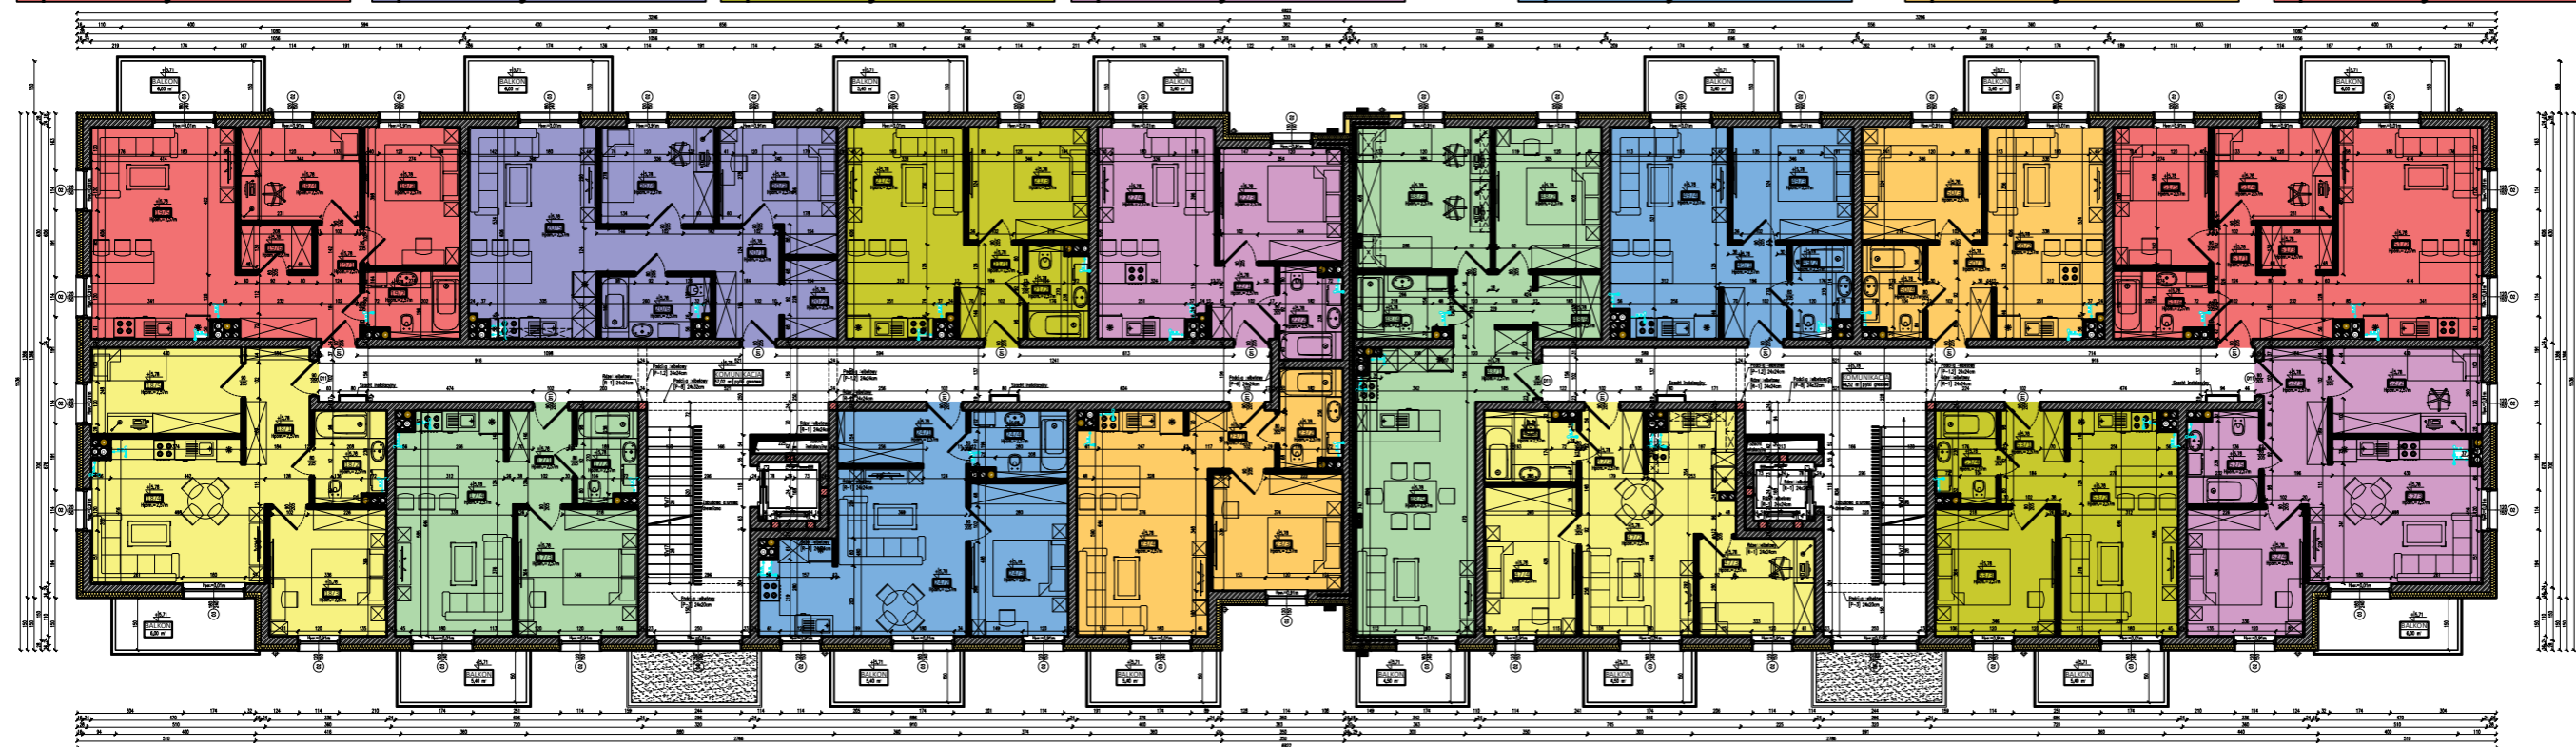

mieszkanie 18 pow. użyt. 54,81m <sup>2</sup>	mieszkanie 17 pow. użyt. 42,29m <sup>2</sup>	mieszkanie 24 pow. użyt. 46,11m <sup>2</sup>	mieszkanie 23 pow. użyt. 43,92m <sup>2</sup>	mieszkanie 48 pow. użyt. 70,28m <sup>2</sup>	mieszkanie 47 pow. użyt. 49,47m <sup>2</sup>	mieszkanie 53 pow. użyt. 42,29m <sup>2</sup>	mieszkanie 52 pow. użyt. 54,86m <sup>2</sup>
---	---	---	---	---	---	---	---