



Budynek mieszkalny wielorodzinny przy ul. Wolskiego 25 w Lubawie rzut III piętra

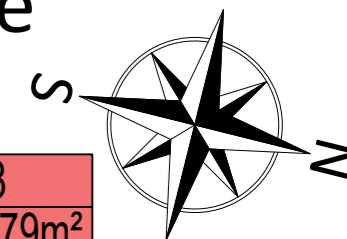

mieszkanie 27 pow. użyt. 59,79m ²	mieszkanie 28 pow. użyt. 59,40m ²	mieszkanie 29 pow. użyt. 39,54m ²	mieszkanie 30 pow. użyt. 38,94m ²	mieszkanie 56 pow. użyt. 39,36m ²	mieszkanie 57 pow. użyt. 39,54m ²	mieszkanie 58 pow. użyt. 59,79m ²
---	---	---	---	---	---	---

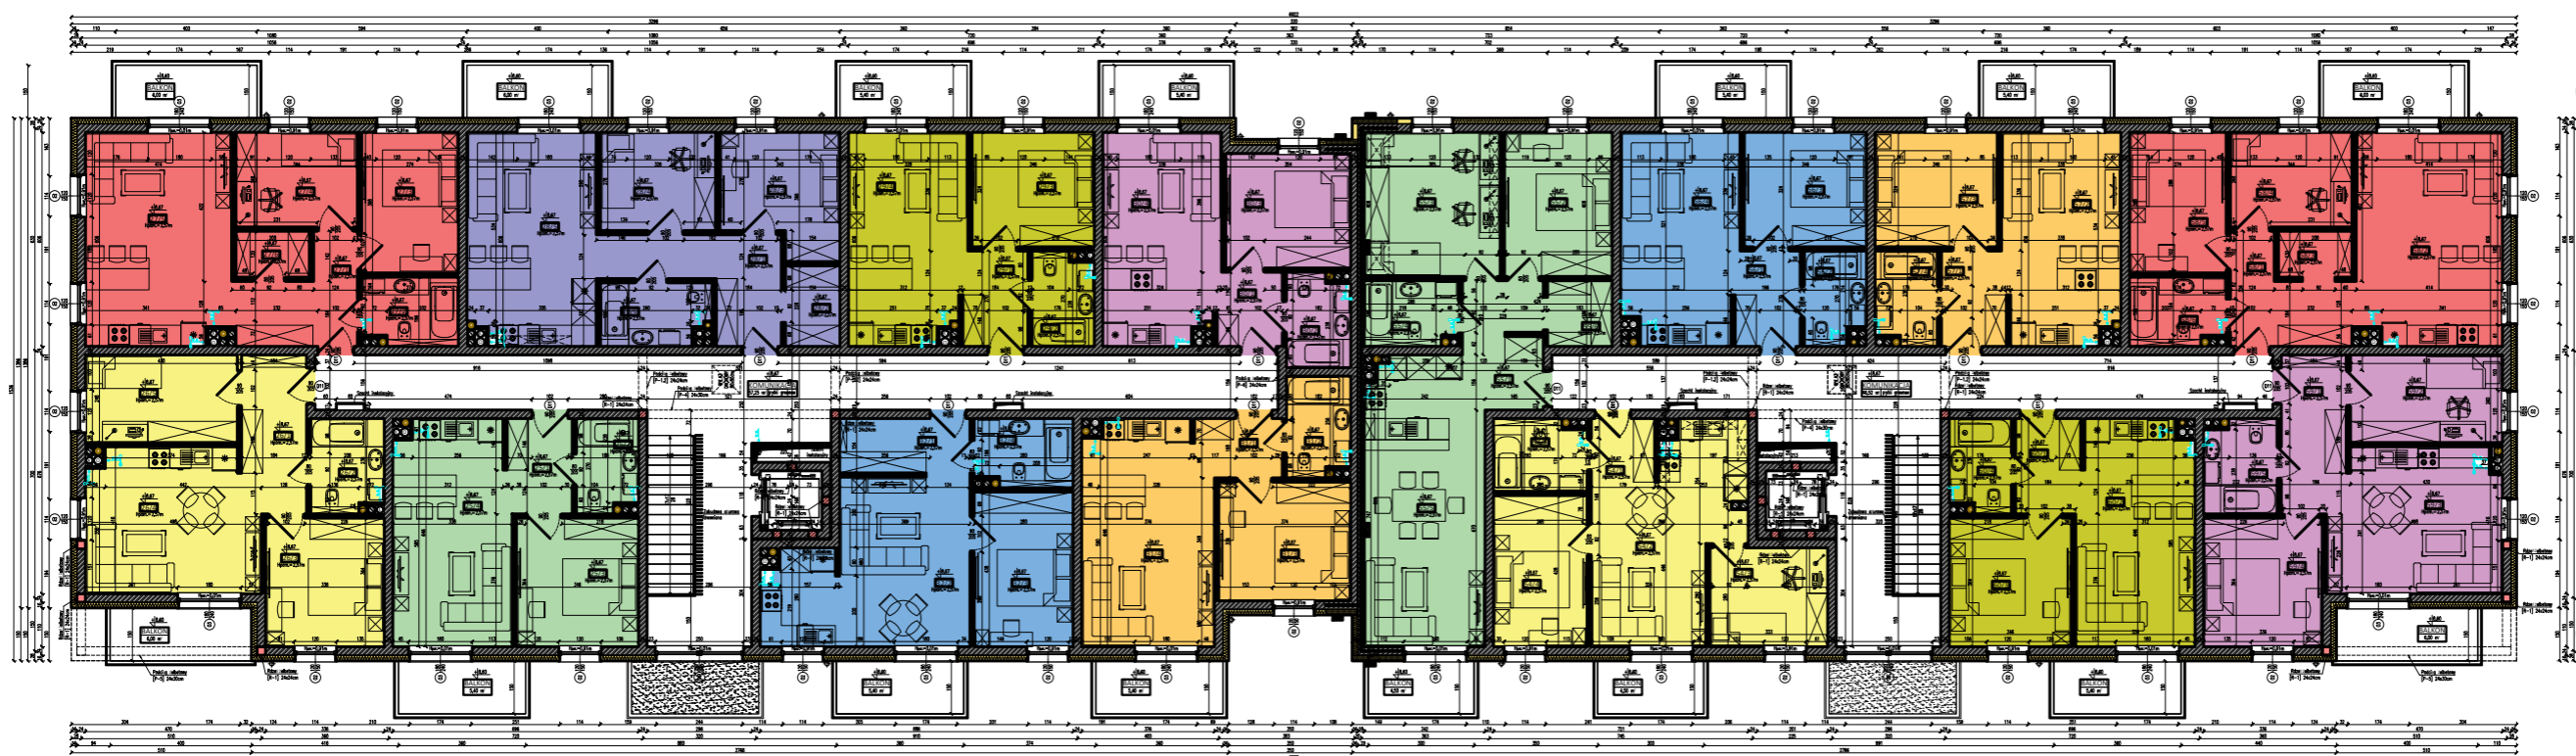

mieszkanie 26 pow. użyt. 54,81m ²	mieszkanie 25 pow. użyt. 42,29m ²	mieszkanie 32 pow. użyt. 46,11m ²	mieszkanie 31 pow. użyt. 43,92m ²	mieszkanie 55 pow. użyt. 70,28m ²	mieszkanie 54 pow. użyt. 49,47m ²	mieszkanie 60 pow. użyt. 42,29m ²	mieszkanie 59 pow. użyt. 54,86m ²
---	---	---	---	---	---	---	---