



Budynek mieszkalny wielorodzinny przy ul. Wolskiego 25 w Lubawie

rzut parteru

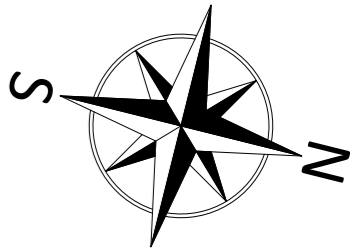

| | | | | | | |
|--|--|--|--|---|---|---|
| mieszkanie 3 pow. użyt. 60,06m ² | mieszkanie 4 pow. użyt. 59,73m ² | mieszkanie 5 pow. użyt. 39,80m ² | mieszkanie 6 pow. użyt. 39,21m ² | mieszkanie 35 pow. użyt. 39,75m ² | mieszkanie 36 pow. użyt. 39,81m ² | mieszkanie 37 pow. użyt. 60,10m ² |
|--|--|--|--|---|---|---|

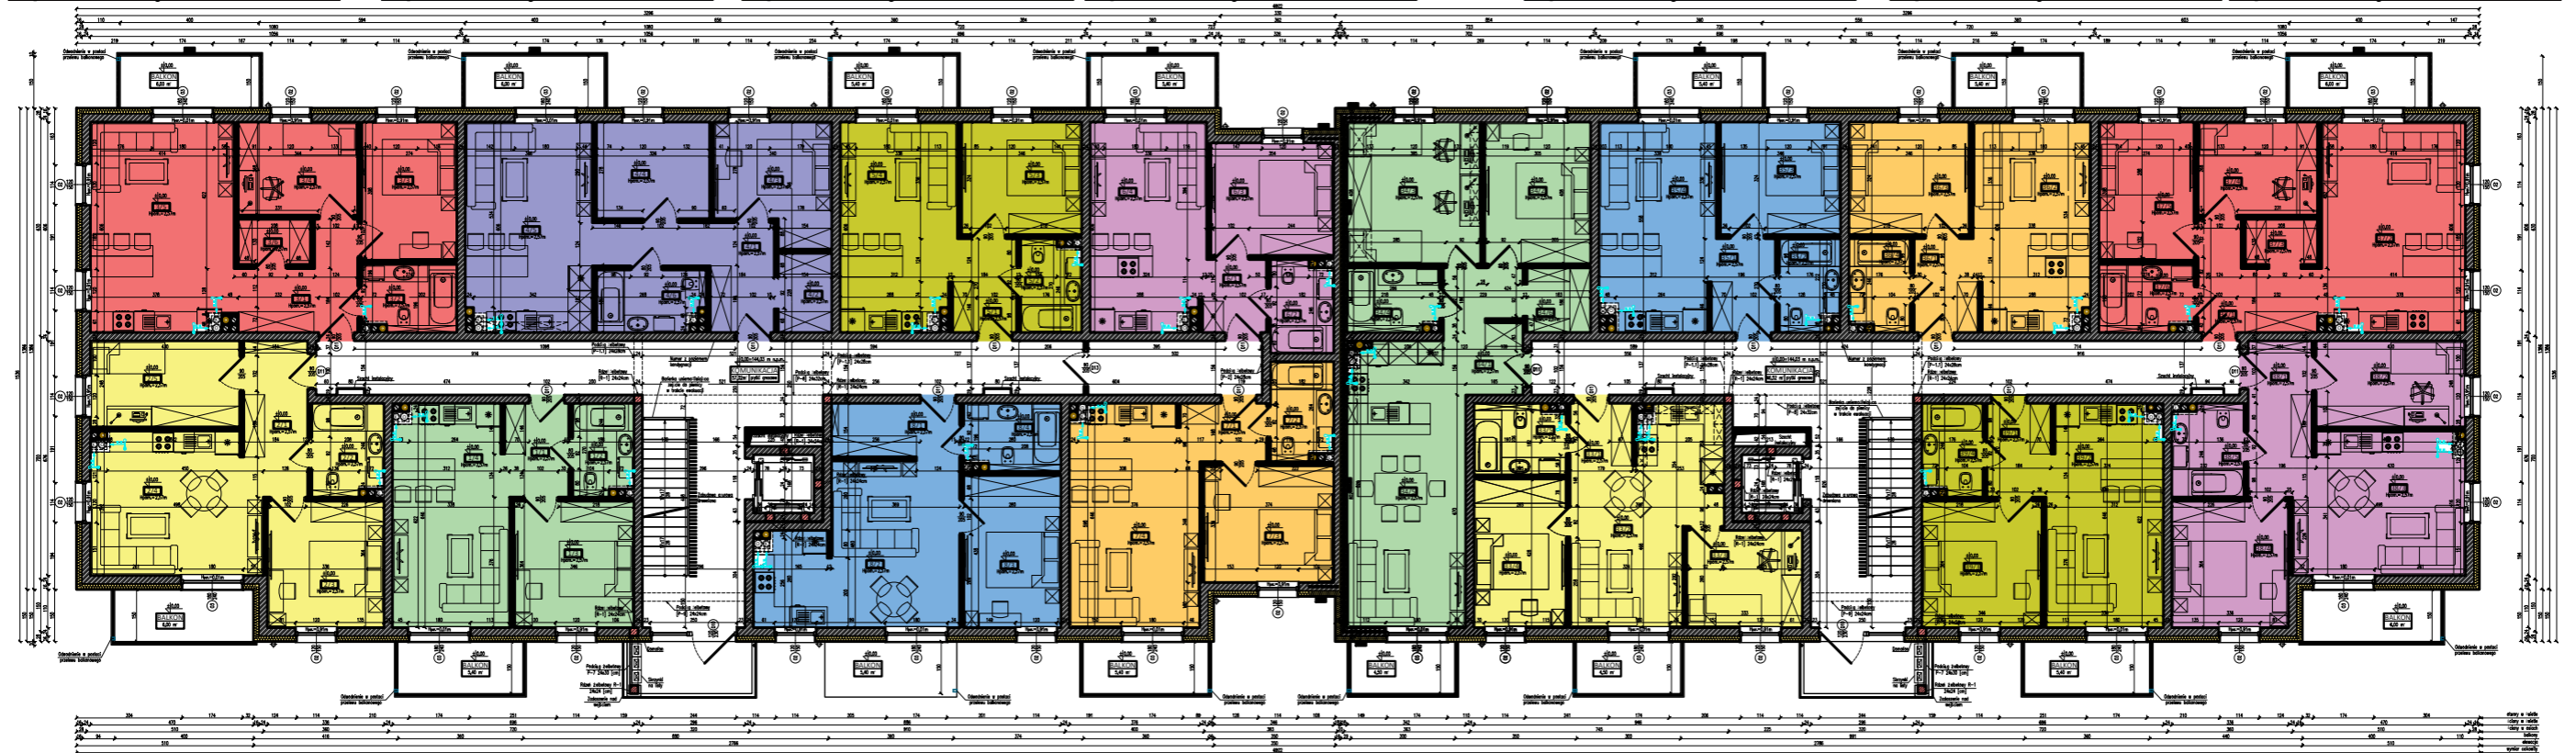

| | | | | | | | |
|--|--|--|--|---|---|---|---|
| mieszkanie 2 pow. użyt. 55,10m ² | mieszkanie 1 pow. użyt. 42,57m ² | mieszkanie 8 pow. użyt. 46,39m ² | mieszkanie 7 pow. użyt. 44,21m ² | mieszkanie 34 pow. użyt. 70,52m ² | mieszkanie 33 pow. użyt. 49,76m ² | mieszkanie 39 pow. użyt. 42,57m ² | mieszkanie 38 pow. użyt. 55,16m ² |
|--|--|--|--|---|---|---|---|