


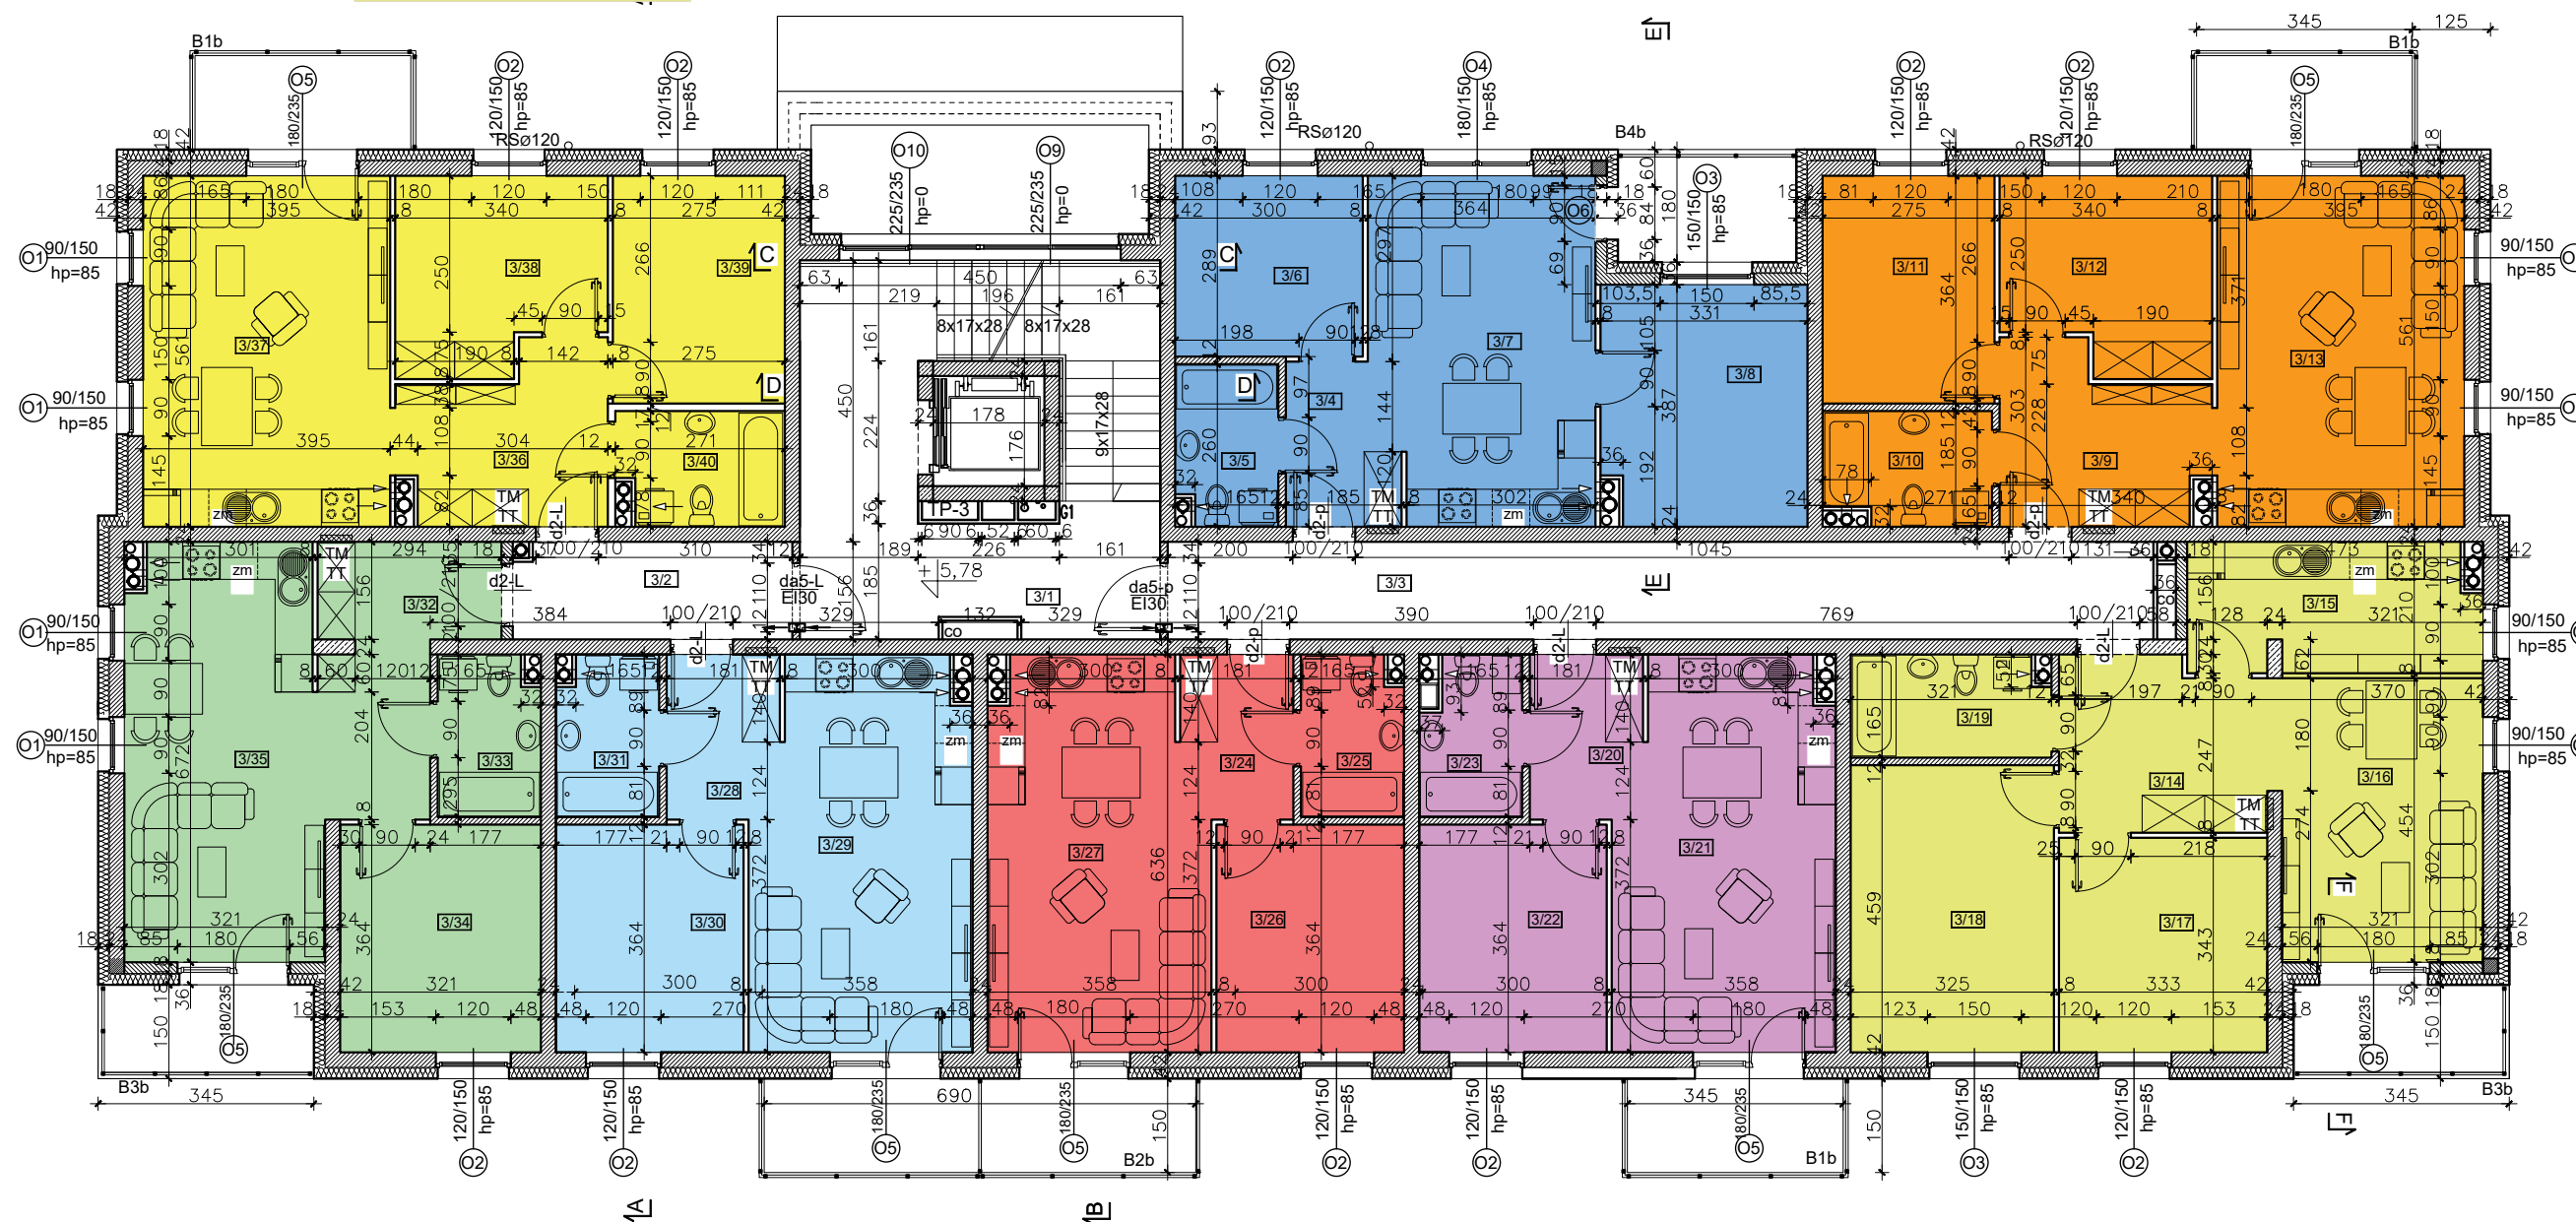

Mieszkanie NR 24
54,82 m²

Mieszkanie NR 17
48,51 m²

Mieszkanie NR 18
54,82 m²



Mieszkanie NR 23
45,45 m²

Mieszkanie NR 22
40,40 m²

Mieszkanie NR 21
40,40 m²

Mieszkanie NR 20
40,22 m²

Mieszkanie NR 19
64,17 m²

WYKAZ MIESZKAŃ	
mieszkanie nr 17	pow. użyt. 48,51m ²
3/4 przedpokój	4,06m ²
3/5 łazienka	4,04m ²
3/6 pokój	8,55m ²
3/7 pokój dzienny+aneks kuch.	19,49m ²
3/8 pokój	12,37m ²
mieszkanie nr 18 pow. użyt. 54,82m ²	
3/9 przedpokój	8,50m ²
3/10 łazienka	4,67m ²
3/11 pokój	9,88m ²
3/12 pokój	9,80m ²
3/13 pokój dzienny+aneks kuch.	21,97m ²
mieszkanie nr 19 pow. użyt. 64,17m ²	
3/14 przedpokój	9,31m ²
3/15 kuchnia	9,36m ²
3/16 pokój dzienny	14,42m ²
3/17 pokój	11,29m ²
3/18 pokój	14,76m ²
3/19 łazienka	5,03m ²
mieszkanie nr 20 pow. użyt. 40,22m ²	
3/20 przedpokój	4,69m ²
3/21 pokój dzienny+aneks kuch.	20,88m ²
3/22 pokój	10,79m ²
3/23 łazienka	3,86m ²
mieszkanie nr 21 pow. użyt. 40,40m ²	
3/24 przedpokój	4,69m ²
3/25 łazienka	4,04m ²
3/26 pokój	10,79m ²
3/27 pokój dzienny+aneks kuch.	20,88m ²
mieszkanie nr 22 pow. użyt. 40,40m ²	
3/28 przedpokój	4,69m ²
3/29 pokój dzienny+aneks kuch.	20,88m ²
3/30 pokój	10,79m ²
3/31 łazienka	4,04m ²
mieszkanie nr 23 pow. użyt. 45,45m ²	
3/32 przedpokój	8,78m ²
3/33 łazienka	4,04m ²
3/34 pokój	11,55m ²
3/35 pokój dzienny+aneks kuch.	21,08m ²
mieszkanie nr 24 pow. użyt. 54,82m ²	
3/36 przedpokój	8,50m ²
3/37 pokój dzienny+aneks kuch.	21,97m ²
3/38 pokój	9,80m ²
3/39 pokój	9,88m ²
3/40 łazienka	4,67m ²