


Mieszkanie NR 40
54,82 m²

Mieszkanie NR 33
48,51m²

Mieszkanie NR 34
54,82 m²

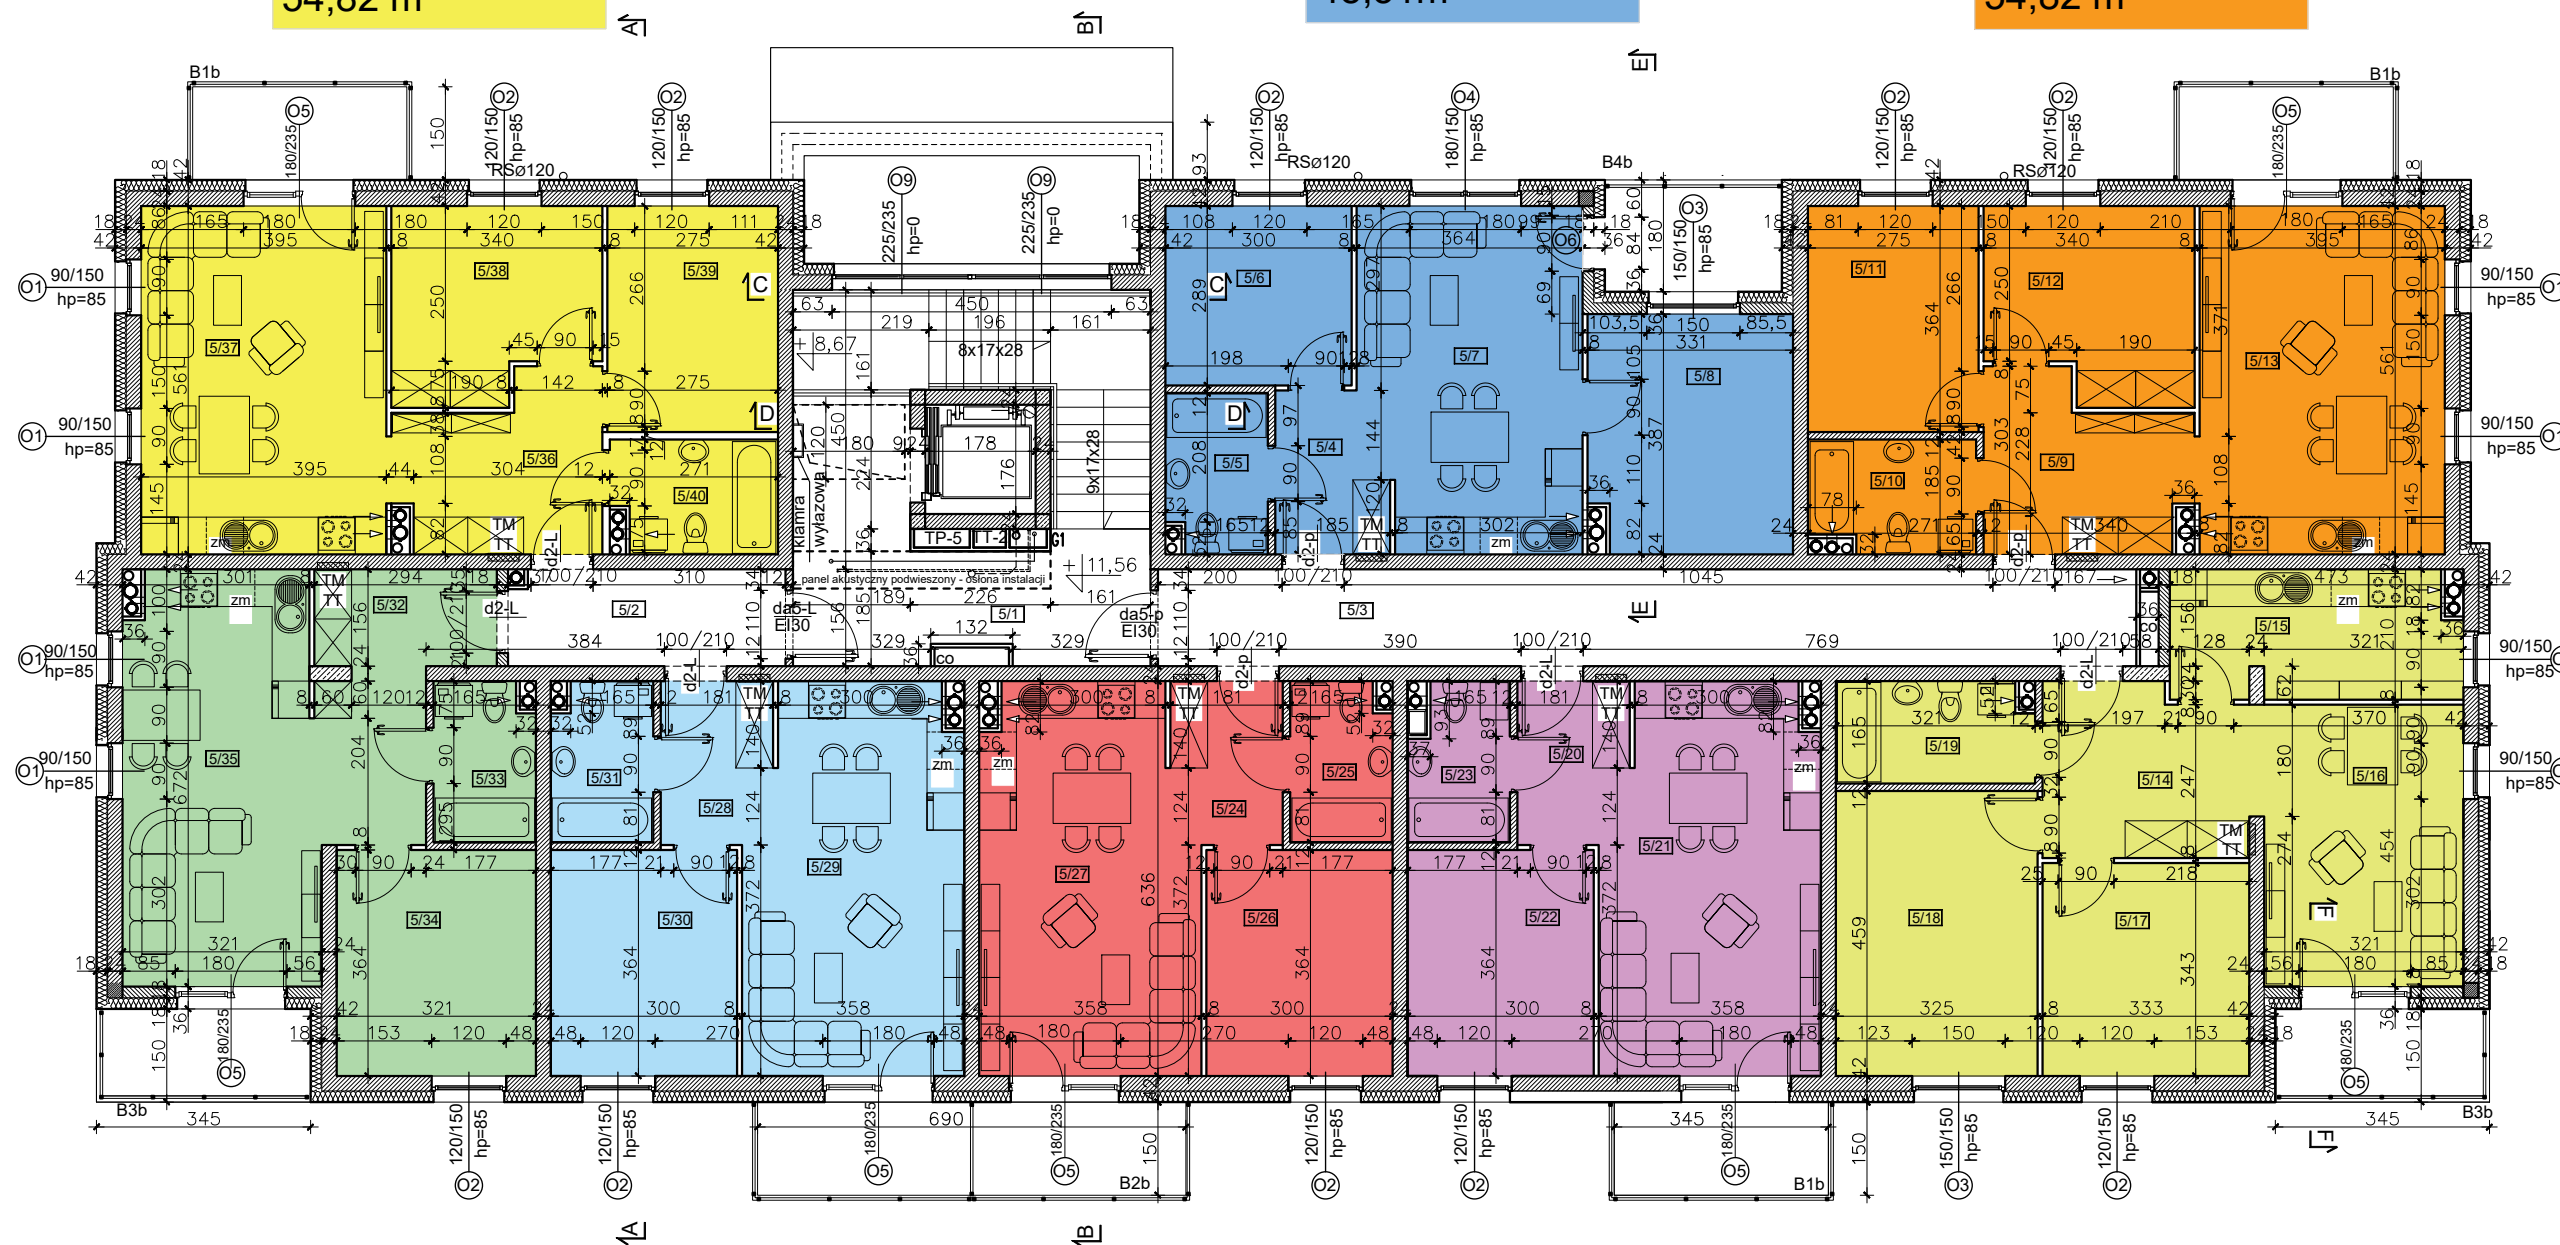

Mieszkanie NR 39
45,45 m²

Mieszkanie NR 38
40,40 m²

Mieszkanie NR 37
40,40 m²

Mieszkanie NR 36
40,22 m²

Mieszkanie NR 35
64,17 m²

WYKAZ MIESZKAŃ

mieszkanie nr 33	pow. użyt.	48,51m ²
5/4 przedpokój		4,06m ²
5/5 łazienka		4,04m ²
5/6 pokój		8,55m ²
5/7 pokój dzienny+aneks kuch.		19,49m ²
5/8 pokój		12,37m ²

mieszkanie nr 34	pow. użyt.	54,82m ²
5/9 przedpokój		8,50m ²
5/10 łazienka		4,67m ²
5/11 pokój		9,88m ²
5/12 pokój		9,80m ²
5/13 pokój dzienny+aneks kuch.		21,97m ²

mieszkanie nr 35	pow. użyt.	64,17m ²
5/14 przedpokój		9,31m ²
5/15 kuchnia		9,36m ²
5/16 pokój dzienny		14,42m ²
5/17 pokój		11,29m ²
5/18 pokój		14,76m ²
5/19 łazienka		5,03m ²

mieszkanie nr 36	pow. użyt.	40,22m ²
5/20 przedpokój		4,69m ²
5/21 pokój dzienny+aneks kuch.		20,88m ²
5/22 pokój		10,79m ²
5/23 łazienka		3,86m ²

mieszkanie nr 37	pow. użyt.	40,40m ²
5/24 przedpokój		4,69m ²
5/25 łazienka		4,04m ²
5/26 pokój		10,79m ²
5/27 pokój dzienny+aneks kuch.		20,88m ²

mieszkanie nr 38	pow. użyt.	40,40m ²
5/28 przedpokój		4,69m ²
5/29 pokój dzienny+aneks kuch.		20,88m ²
5/30 pokój		10,79m ²
5/31 łazienka		4,04m ²

mieszkanie nr 39	pow. użyt.	45,45m ²
5/32 przedpokój		8,78m ²
5/33 łazienka		4,04m ²
5/34 pokój		11,55m ²
5/35 pokój dzienny+aneks kuch.		21,08m ²

mieszkanie nr 40	pow. użyt.	54,82m ²
5/36 przedpokój		8,50m ²
5/37 pokój dzienny+aneks kuch.		21,97m ²
5/38 pokój		9,80m ²
5/39 pokój		9,88m ²
5/40 łazienka		4,67m ²